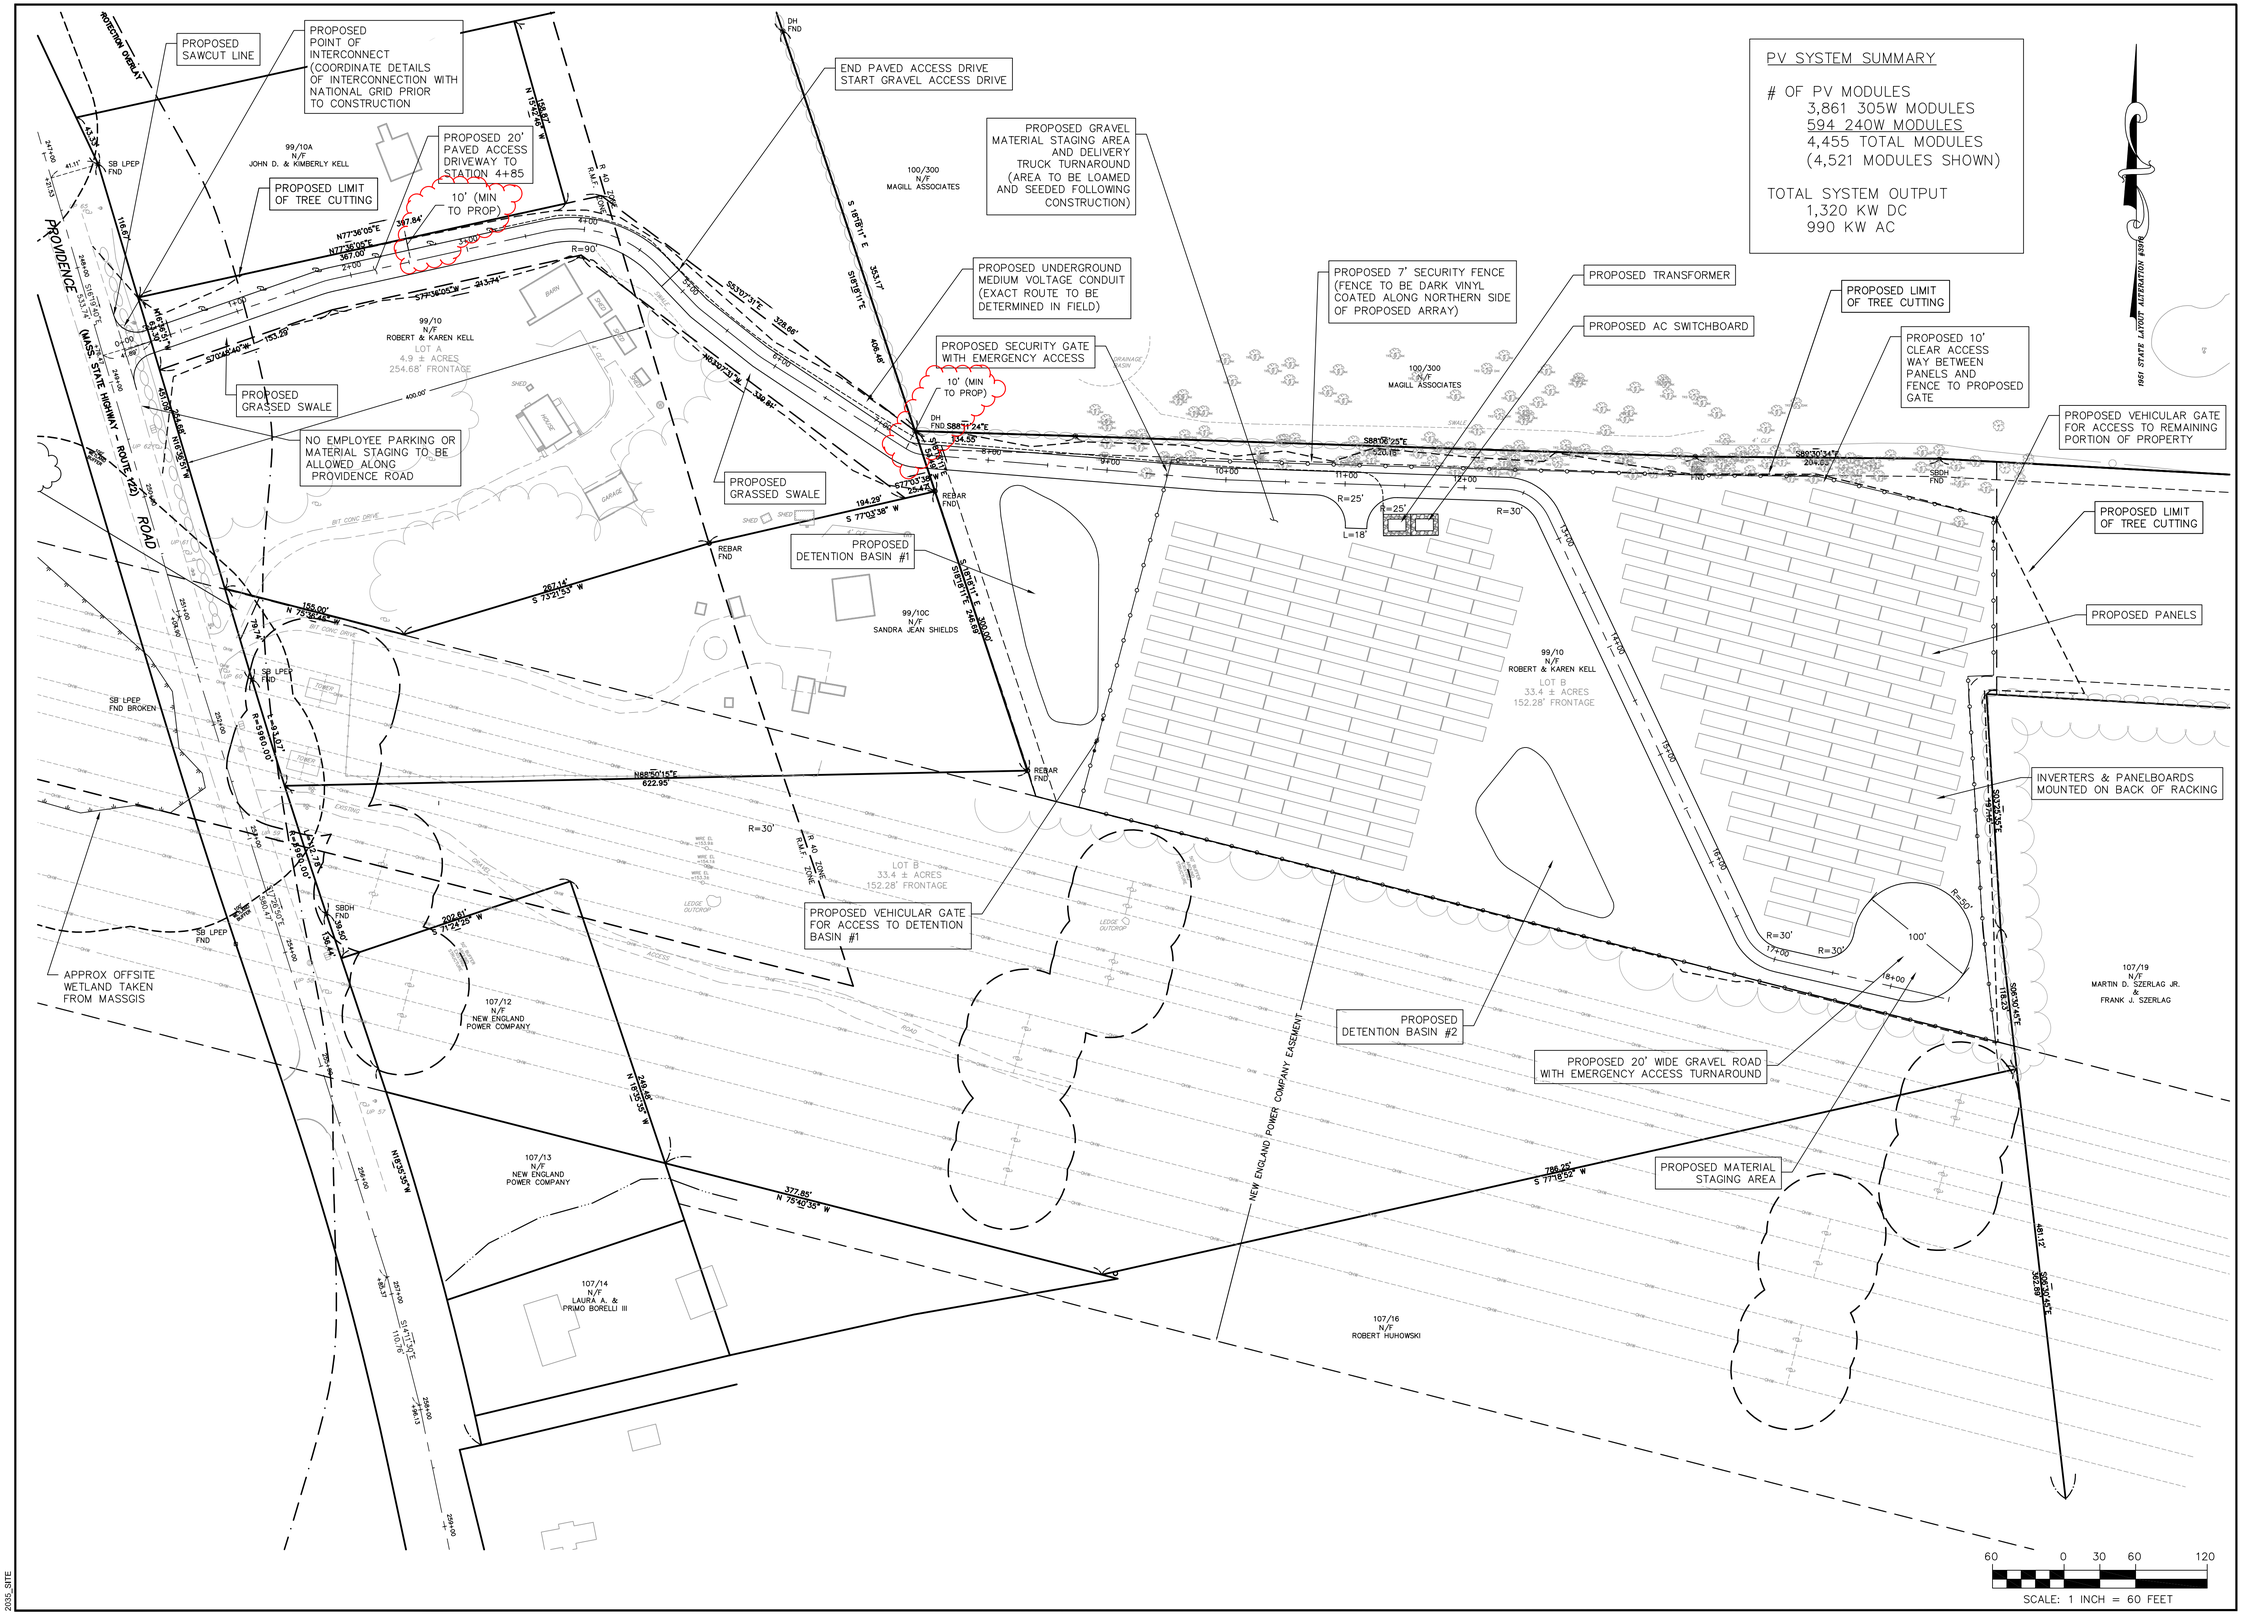

PV SYSTEM SUMMARY

OF PV MODULES
3,861 305W MODULES
594 240W MODULES
4,455 TOTAL MODULES
(4,521 MODULES SHOWN)

TOTAL SYSTEM OUTPUT
1,320 KW DC
990 KW AC

FIELD ENGINEERING CO., INC.
CONSULTING ENGINEERS

11D INDUSTRIAL DRIVE
P.O. BOX 1178
MATTAPOISETT, MA 02739
TEL: (508) 758-2749
FAX: (508) 758-2849

THE CROCKER BUILDING
4 COURT STREET SUITE 104
TAUNTON, MA 02780
TEL: (508) 824-9279
FAX: (508) 824-9276

Revisions

No.	Description	Date	Apprvd.
5	SHOW OFFSET FROM PROP DRIVE TO PROPERTY LINE	8/23/16	RRR
4	REVISE PROP. ACCESS/ UTILITY EASEMENT LOC.	8/2/16	RRR
3	REVISED FOR NEW ACCESS ROAD	7/22/16	RRR
2	MINOR REVISIONS PER CONSULTANT REVIEW	10/22/15	RRR
1	REV PER PB COMMENT LETTERS	10/5/15	RRR

Date: 8/12/15

Scale: 1"=60'

Drawn By	Designed By	Checked By
RMS	RRR	RRR

Issued For: PERMITTING

PROPOSED SITE DEVELOPMENT
CEC SOLAR #1056 LLC
207 PROVIDENCE ROAD
GRAFTON, MASSACHUSETTS

Drawing Title: SITE LAYOUT

Project No.	Sheet
2035	4 OF 13

SL-1

2035_SITE