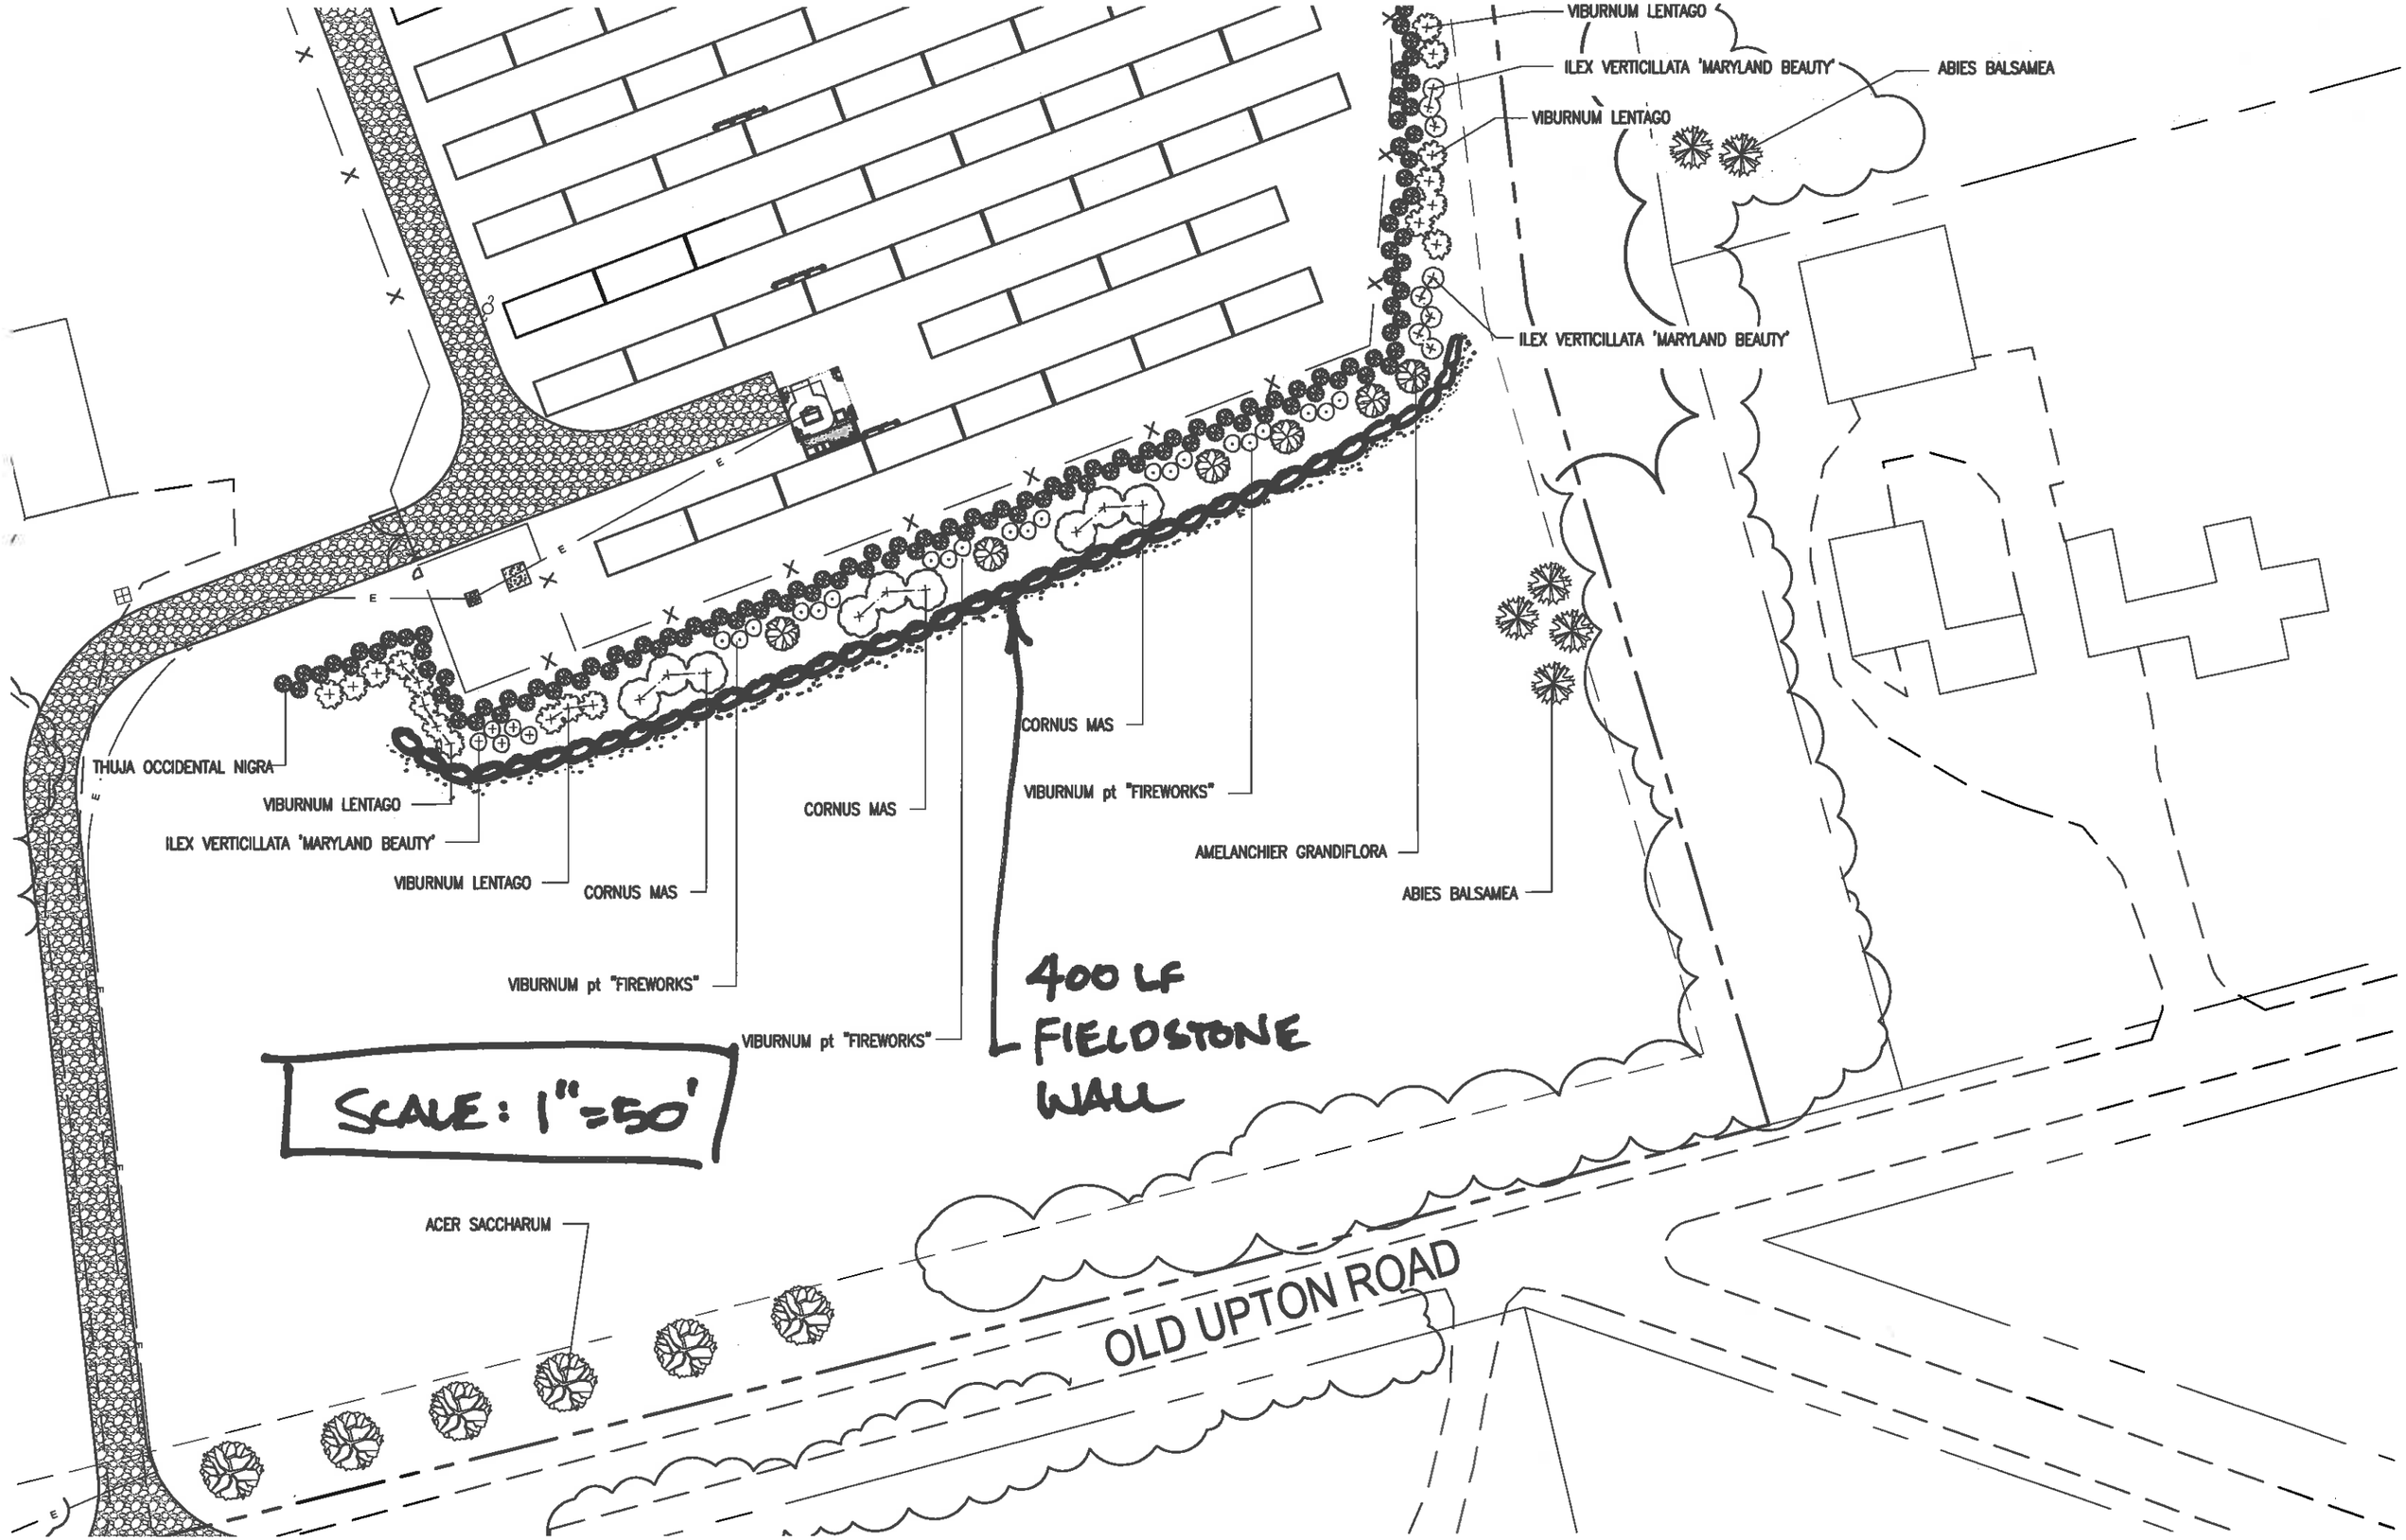
VIBURNUM LENTAGO
ILEX VERTICILLATA 'MARYLAND BEAUTY'
ABIES BALSAMEA
VIBURNUM LENTAGO
ILEX VERTICILLATA 'MARYLAND BEAUTY'
THUJA OCCIDENTAL NIGRA
VIBURNUM LENTAGO
ILEX VERTICILLATA 'MARYLAND BEAUTY'
VIBURNUM LENTAGO
CORNUS MAS
VIBURNUM pt "FIREWORKS"
CORNUS MAS
CORNUS MAS
VIBURNUM pt "FIREWORKS"
VIBURNUM pt "FIREWORKS"
AMELANCHIER GRANDIFLORA
ABIES BALSAMEA
400 LF
FIELDSTONE
WALL
SCALE: 1"=50'
ACER SACCHARUM
OLD UPTON ROAD